


PÔDORYS 1.NP
M 1:50

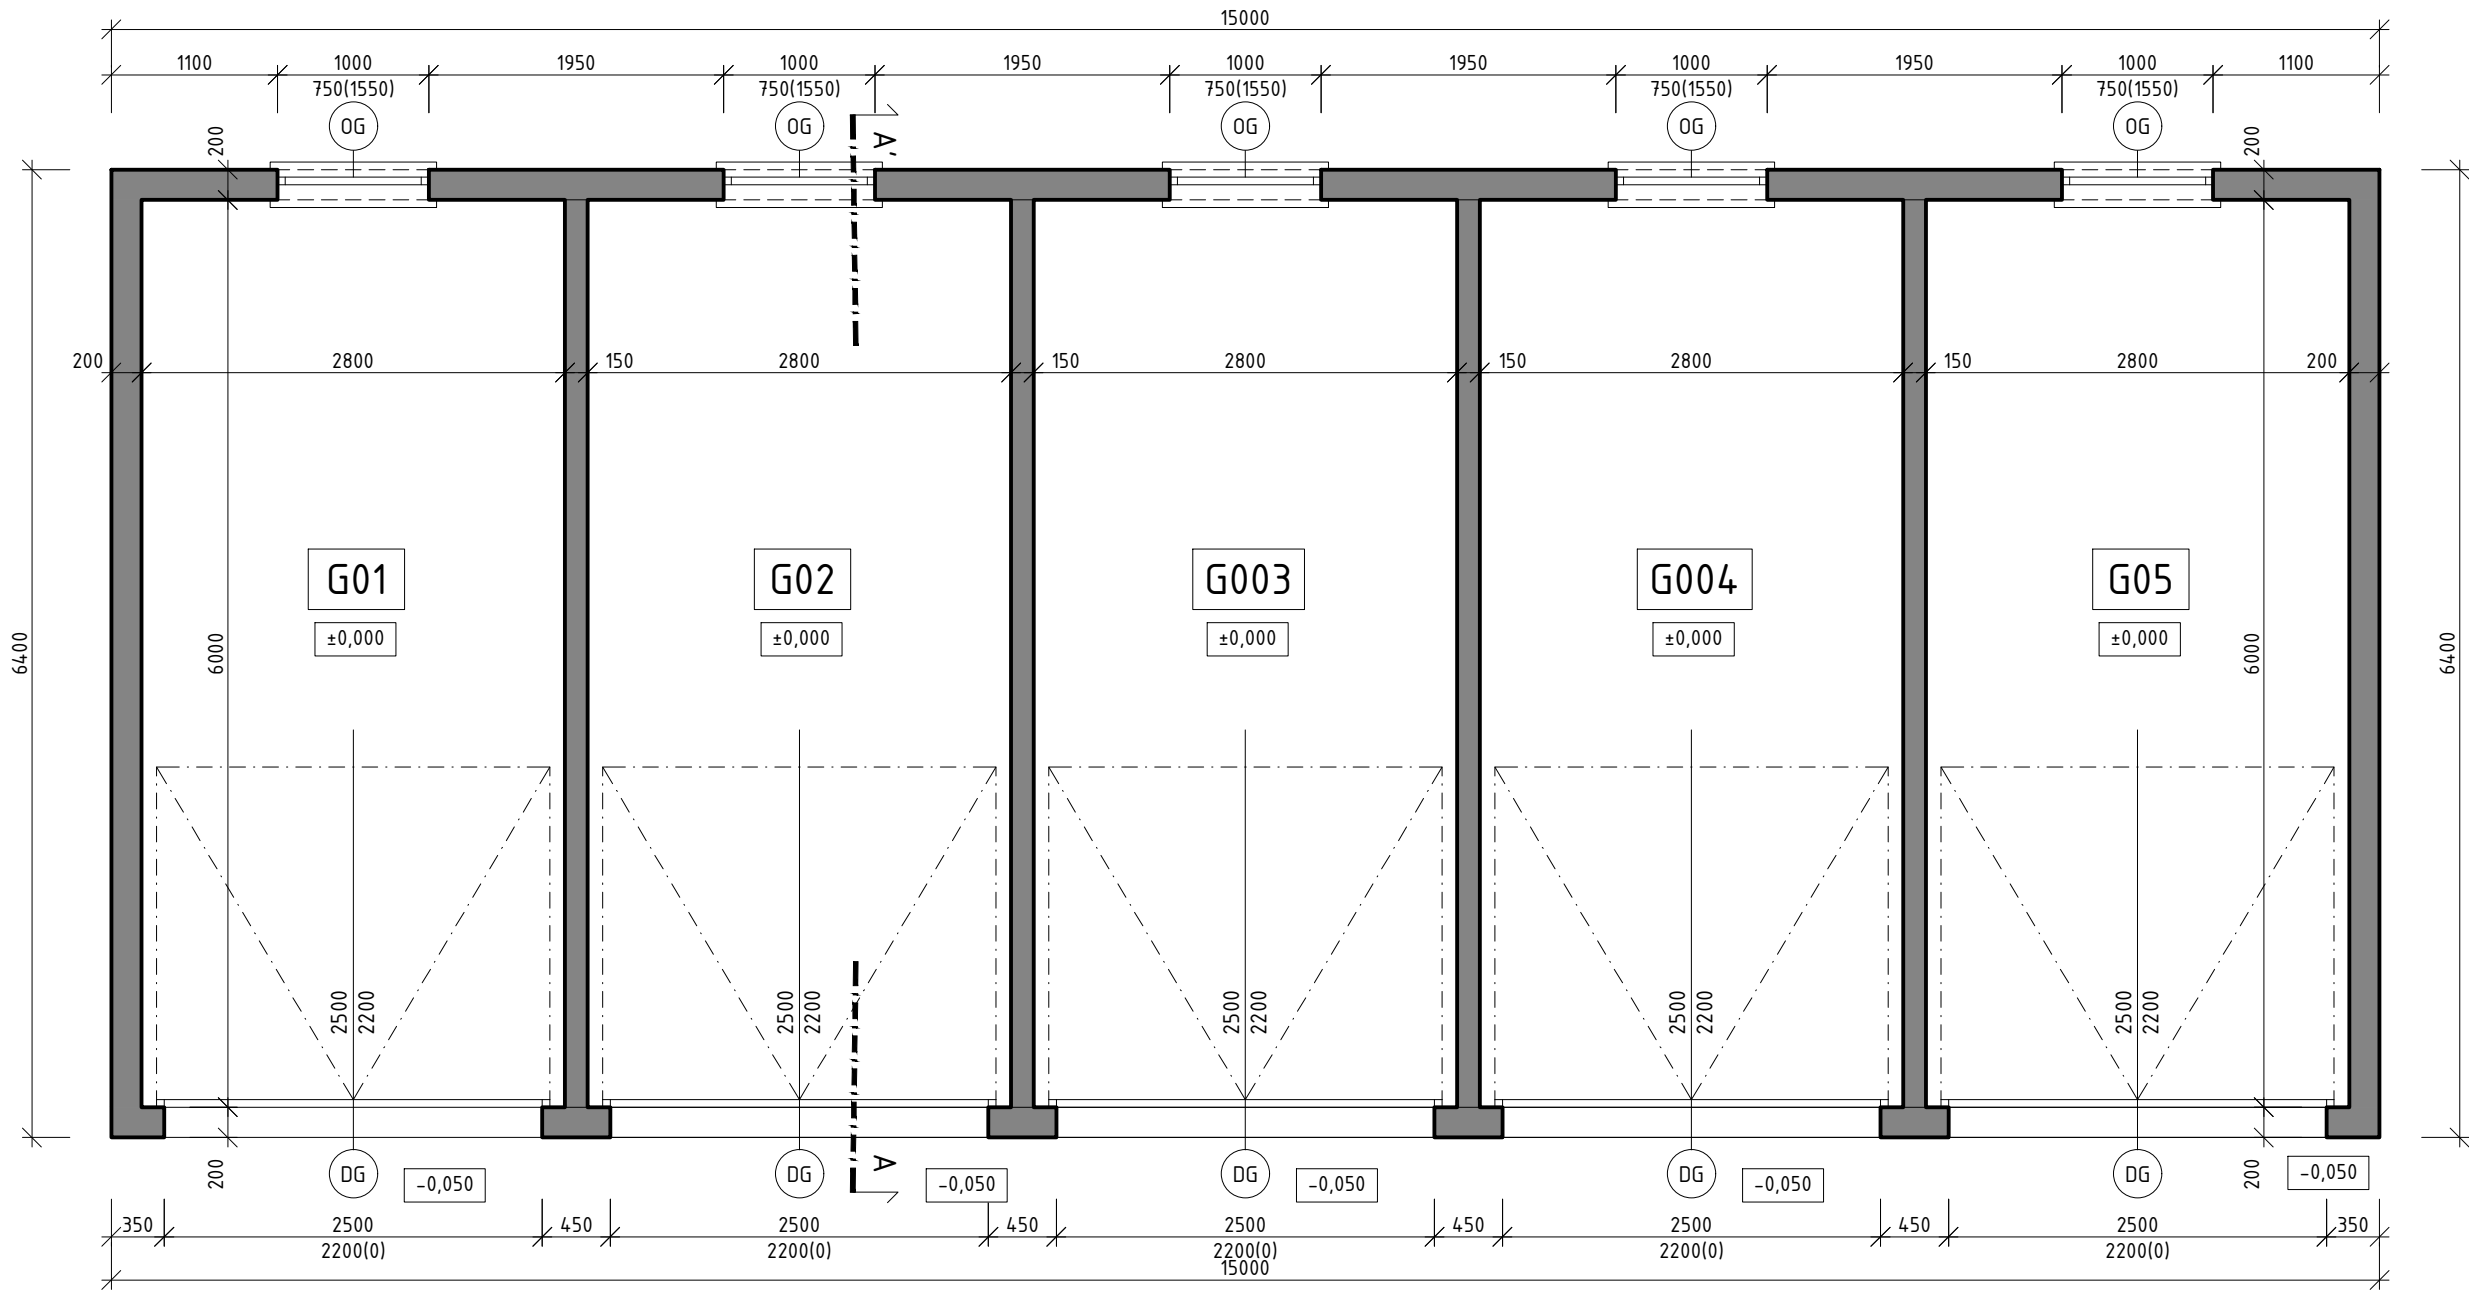

LEGENDA MIESTNOSTÍ

	M.Č.	POPIS	PLOCHA	PODLAHA	STENY	STROP	POZNÁMKA
SO04 A	G1	GARÁŽOVE STÁTIE	16,8	EPOXIDOVÝ NÁTER	SÁDROVÁ OMIETKA	SÁDROVÁ OMIETKA	BIELY NÁTER, KER. SOKEL
	G2	GARÁŽOVE STÁTIE	16,8	EPOXIDOVÝ NÁTER	SÁDROVÁ OMIETKA	SÁDROVÁ OMIETKA	BIELY NÁTER, KER. SOKEL
	G3	GARÁŽOVE STÁTIE	16,8	EPOXIDOVÝ NÁTER	SÁDROVÁ OMIETKA	SÁDROVÁ OMIETKA	BIELY NÁTER, KER. SOKEL
	G4	GARÁŽOVE STÁTIE	16,8	EPOXIDOVÝ NÁTER	SÁDROVÁ OMIETKA	SÁDROVÁ OMIETKA	BIELY NÁTER, KER. SOKEL
	G5	GARÁŽOVE STÁTIE	16,8	EPOXIDOVÝ NÁTER	SÁDROVÁ OMIETKA	SÁDROVÁ OMIETKA	BIELY NÁTER, KER. SOKEL
SO 04 B	G6	GARÁŽOVE STÁTIE	16,8	EPOXIDOVÝ NÁTER	SÁDROVÁ OMIETKA	SÁDROVÁ OMIETKA	BIELY NÁTER, KER. SOKEL
	G7	GARÁŽOVE STÁTIE	16,8	EPOXIDOVÝ NÁTER	SÁDROVÁ OMIETKA	SÁDROVÁ OMIETKA	BIELY NÁTER, KER. SOKEL
	G8	GARÁŽOVE STÁTIE	16,8	EPOXIDOVÝ NÁTER	SÁDROVÁ OMIETKA	SÁDROVÁ OMIETKA	BIELY NÁTER, KER. SOKEL
	G9	GARÁŽOVE STÁTIE	16,8	EPOXIDOVÝ NÁTER	SÁDROVÁ OMIETKA	SÁDROVÁ OMIETKA	BIELY NÁTER, KER. SOKEL
	G10	GARÁŽOVE STÁTIE	16,8	EPOXIDOVÝ NÁTER	SÁDROVÁ OMIETKA	SÁDROVÁ OMIETKA	BIELY NÁTER, KER. SOKEL
		SO 04 A	84				
		SO 04 B	84				

LEGENDA MATERIÁLOV

- KONŠTRUKCIE Z PROSTÉHO BETÓNU
BETÓN: STN EN 206-1-C20/25-XC1(SK)-CL 0.4-Dmax16-S3 (B25-STN)
- KONŠTRUKCIE ZO ŽELEZOBETÓNU
BETÓN: STN EN 206-1-C20/25-XC1(SK)-CL 0.4-Dmax16-S3 (B25-STN)
VÝSTUŽ: B 500B (10505(R)-STN)
- HYDROIZOLÁCIA HORNEJ STAVBY
(1x FATRAFOL H (810) + 1x OCHRANNÁ TEXTÍLIA SO SYNTETICKÝCH VLÁKIEN)
- HYDROIZOLÁCIA SPODNEJ STAVBY
(1x FATRAFOL H (803) + 2x OCHRANNÁ TEXTÍLIA SO SYNTETICKÝCH VLÁKIEN)
- ZHUTNENÝ ŠTRKOPIESKOVÝ PODKLAD
- PŮVODNÝ RASTLÝ TERÉN

LEGENDA POLOŽIEK

- O...

D...

VÝPLŇOVÉ KONŠTRUKCIE - POZRI VÝKAZ VÝROBKOV

POZNÁMKA

- KRESLENÉ PODĽA STN 01 3420: VÝKRESY POZEMNÝCH STAVIEB, SPOLEČNÉ POŽIADAVKY A USTANOVENIA
- PRED REALIZÁCIOU STAVEBNÝCH OTVOROV JE VHDNÉ PREKONZULTOVAŤ A PRÍPADNE UPRAVIŤ STAVEBNÉ ROZMERY OTVOROV PODĽA KONKRÉTNÝCH TECHNICKÝCH POŽADAVIEK DODÁVATEĽA OTVOROVÝCH VÝPLŇÍ
- PRED ZAČATÍM BETÓNOVANIA VENCOV, PRIEVLAKOV A MONOLITICKÝCH PRVKOV JE POTREBNÉ ZAMERAŤ A VYNECHAŤ OTVORY PRE PRECHODY A PRESTUPY POTRUBÍ CEZ STAVEBNÉ KONŠTRUKCIE
- VŠETKY STAVEBNÉ ÚPRAVY V KONŠTRUKCII - PODROBNE POZRI P.D. PROFESIÍ ČASŤ STATIKA, ZDRAVOTECHNIKA, ÚSTREDNÉ KÚRENIE A ELEKTROINŠTALÁCIA
- GEOMETRIA A VÝSTUŽ MONOLITICKÝCH KONŠTR. ŽELEZOBETÓNOVÝCH PRIEVLAKOV A STĽPOV - POZRI P.D. ČASŤ STATIKA
- ODKVAPOVÝ CHODNÍK, ŠÍRKA=600mm, HRÚBK A=150mm, SPÁDOVANÝ, DILATOVANÝ á 2000mm

SO04-a
ZRKADLOVO OTOČENÉ
SO04-b

±0,000 = +131,750m n.m.

OKRES - SENEC | KATASTRÁLNE ÚZEMIE - CHORVÁTSKY GROB | PARCELNÉ ČÍSLO - 1658/8, 1658/13, 1658/19, 1658/20

HLAVNÝ INŽINIER PROJEKTU ING. JURAJ HIKKER /5915*11/		PODPIS	
SPRACOVATEĽ ING. JURAJ HIKKER, GALVANIHO 16600/25, 821 04 BRATISLAVA			
ZODPOVEDNÝ PROJEKTANT PROFESIE ING. JURAJ HIKKER /5915*11/		PODPIS	
VYPRACOVAL ING. JURAJ HIKKER /5915*11/		PODPIS	
OBJEDNÁVATEĽ Sliačska s.r.o., Drieňova 14, 821 01 Bratislava		FORMÁT	
AKCIA JUHÁSOV DVOR		DÁTUM	630 x 297
VÝKRES PÔDORYS 1. NP		STUPEŇ	MIERKA
		PSP	1:50
ČASŤ 01 - ARCHITEKTÚRA A STAVEBNÁ ČASŤ		ČÍSLO VÝKRESU	02

PROJEKTOVÁ DOKUMENTÁCIA JE SÚČASŤOU ARCHITECTONICKÉHO DIELA A PODĽA ZÁKONU O AUTORSKOM PRÁVE. PROJEKT JE DUŠEVNÝM MAJETKOM AUTORA A PRETO POUŽÍVAŤ, ROZMNOŽOVAŤ A PUBLIKOVAŤ PROJEKT MOŽNO IBA S PÍSMENNÝM SOHLASOM AUTORA.
ZMENY V PROJEKTE JE MOŽNÉ VYKONÁŤ IBA S PÍSMENNÝM SOHLASOM AUTORA !!!