


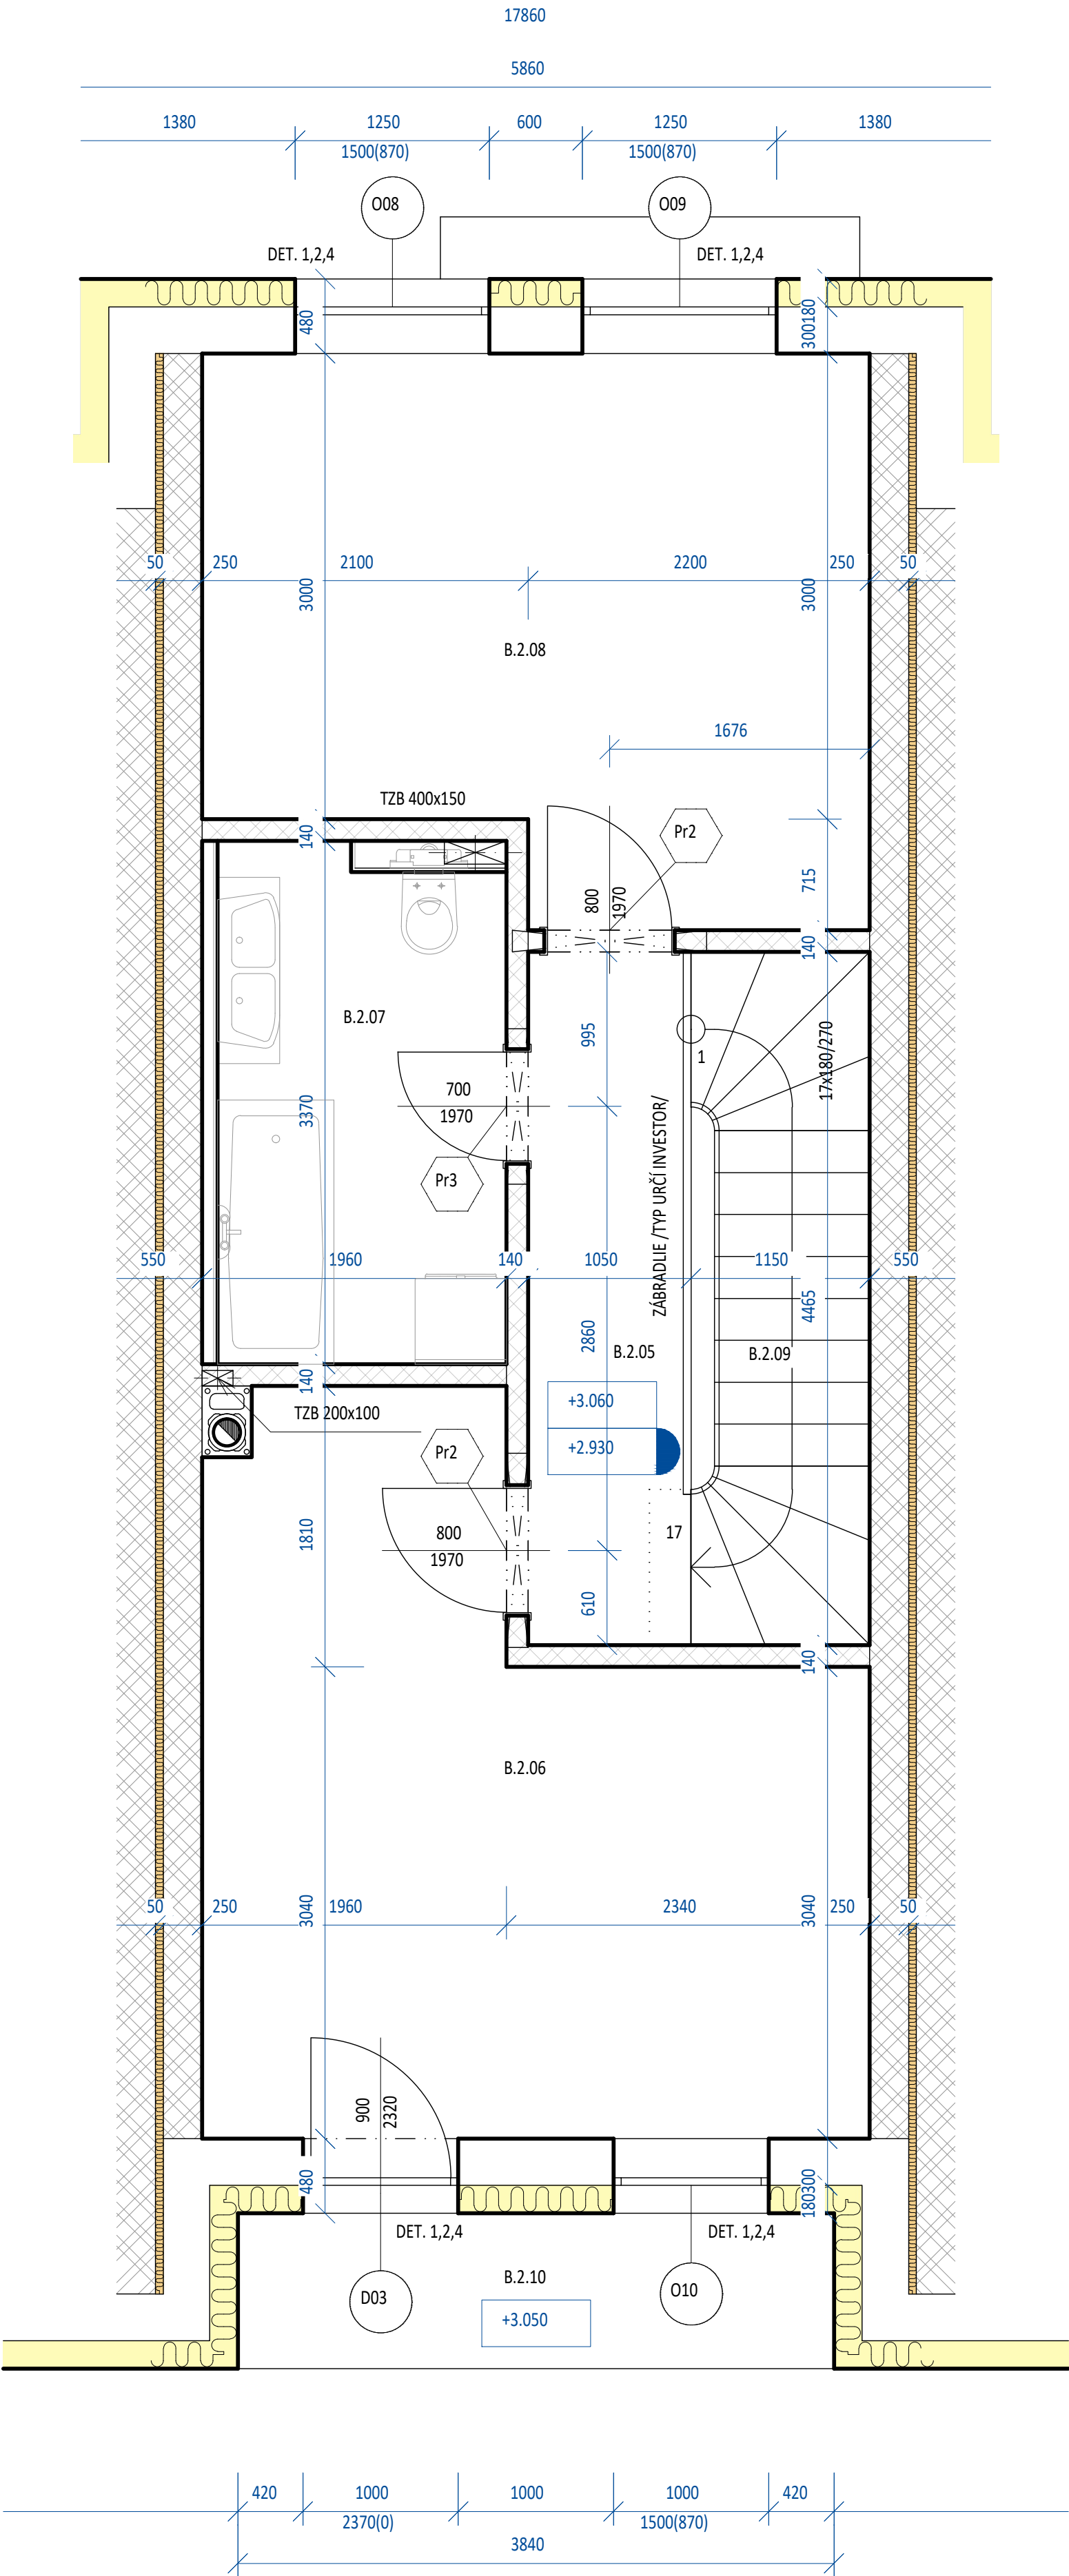

Súčet ploch bytu A na 2.NP [m²]: 61,63

BYT B						
Číslo miestnosti	Názov	Plocha miestnosti [m²]	Podlaha	Strop	Steny	Poznámka
B.2.05	CHODBA	5	PARKETY	MAČBA VÁPENNÁ	MAČBA VÁPENNÁ	
B.2.06	IZBA	16,72	PARKETY	MAČBA VÁPENNÁ	MAČBA VÁPENNÁ	
B.2.07	KÚPEĽŇA	6,07	KERAMICKÁ DLAŽBA	MAČBA VÁPENNÁ	KERAMICKÝ OBKLAD	
B.2.08	IZBA	14,47	PARKETY	MAČBA VÁPENNÁ	MAČBA VÁPENNÁ	
B.2.09	SCHODISKO	5,14	PARKETY	MAČBA VÁPENNÁ	MAČBA VÁPENNÁ	
B.2.10	LOGGIA	3,84	KERAMICKÁ DLAŽBA		FASÁDNA OMIETKA	

Súčet ploch bytu B na 2.NP [m²]: 51,24