



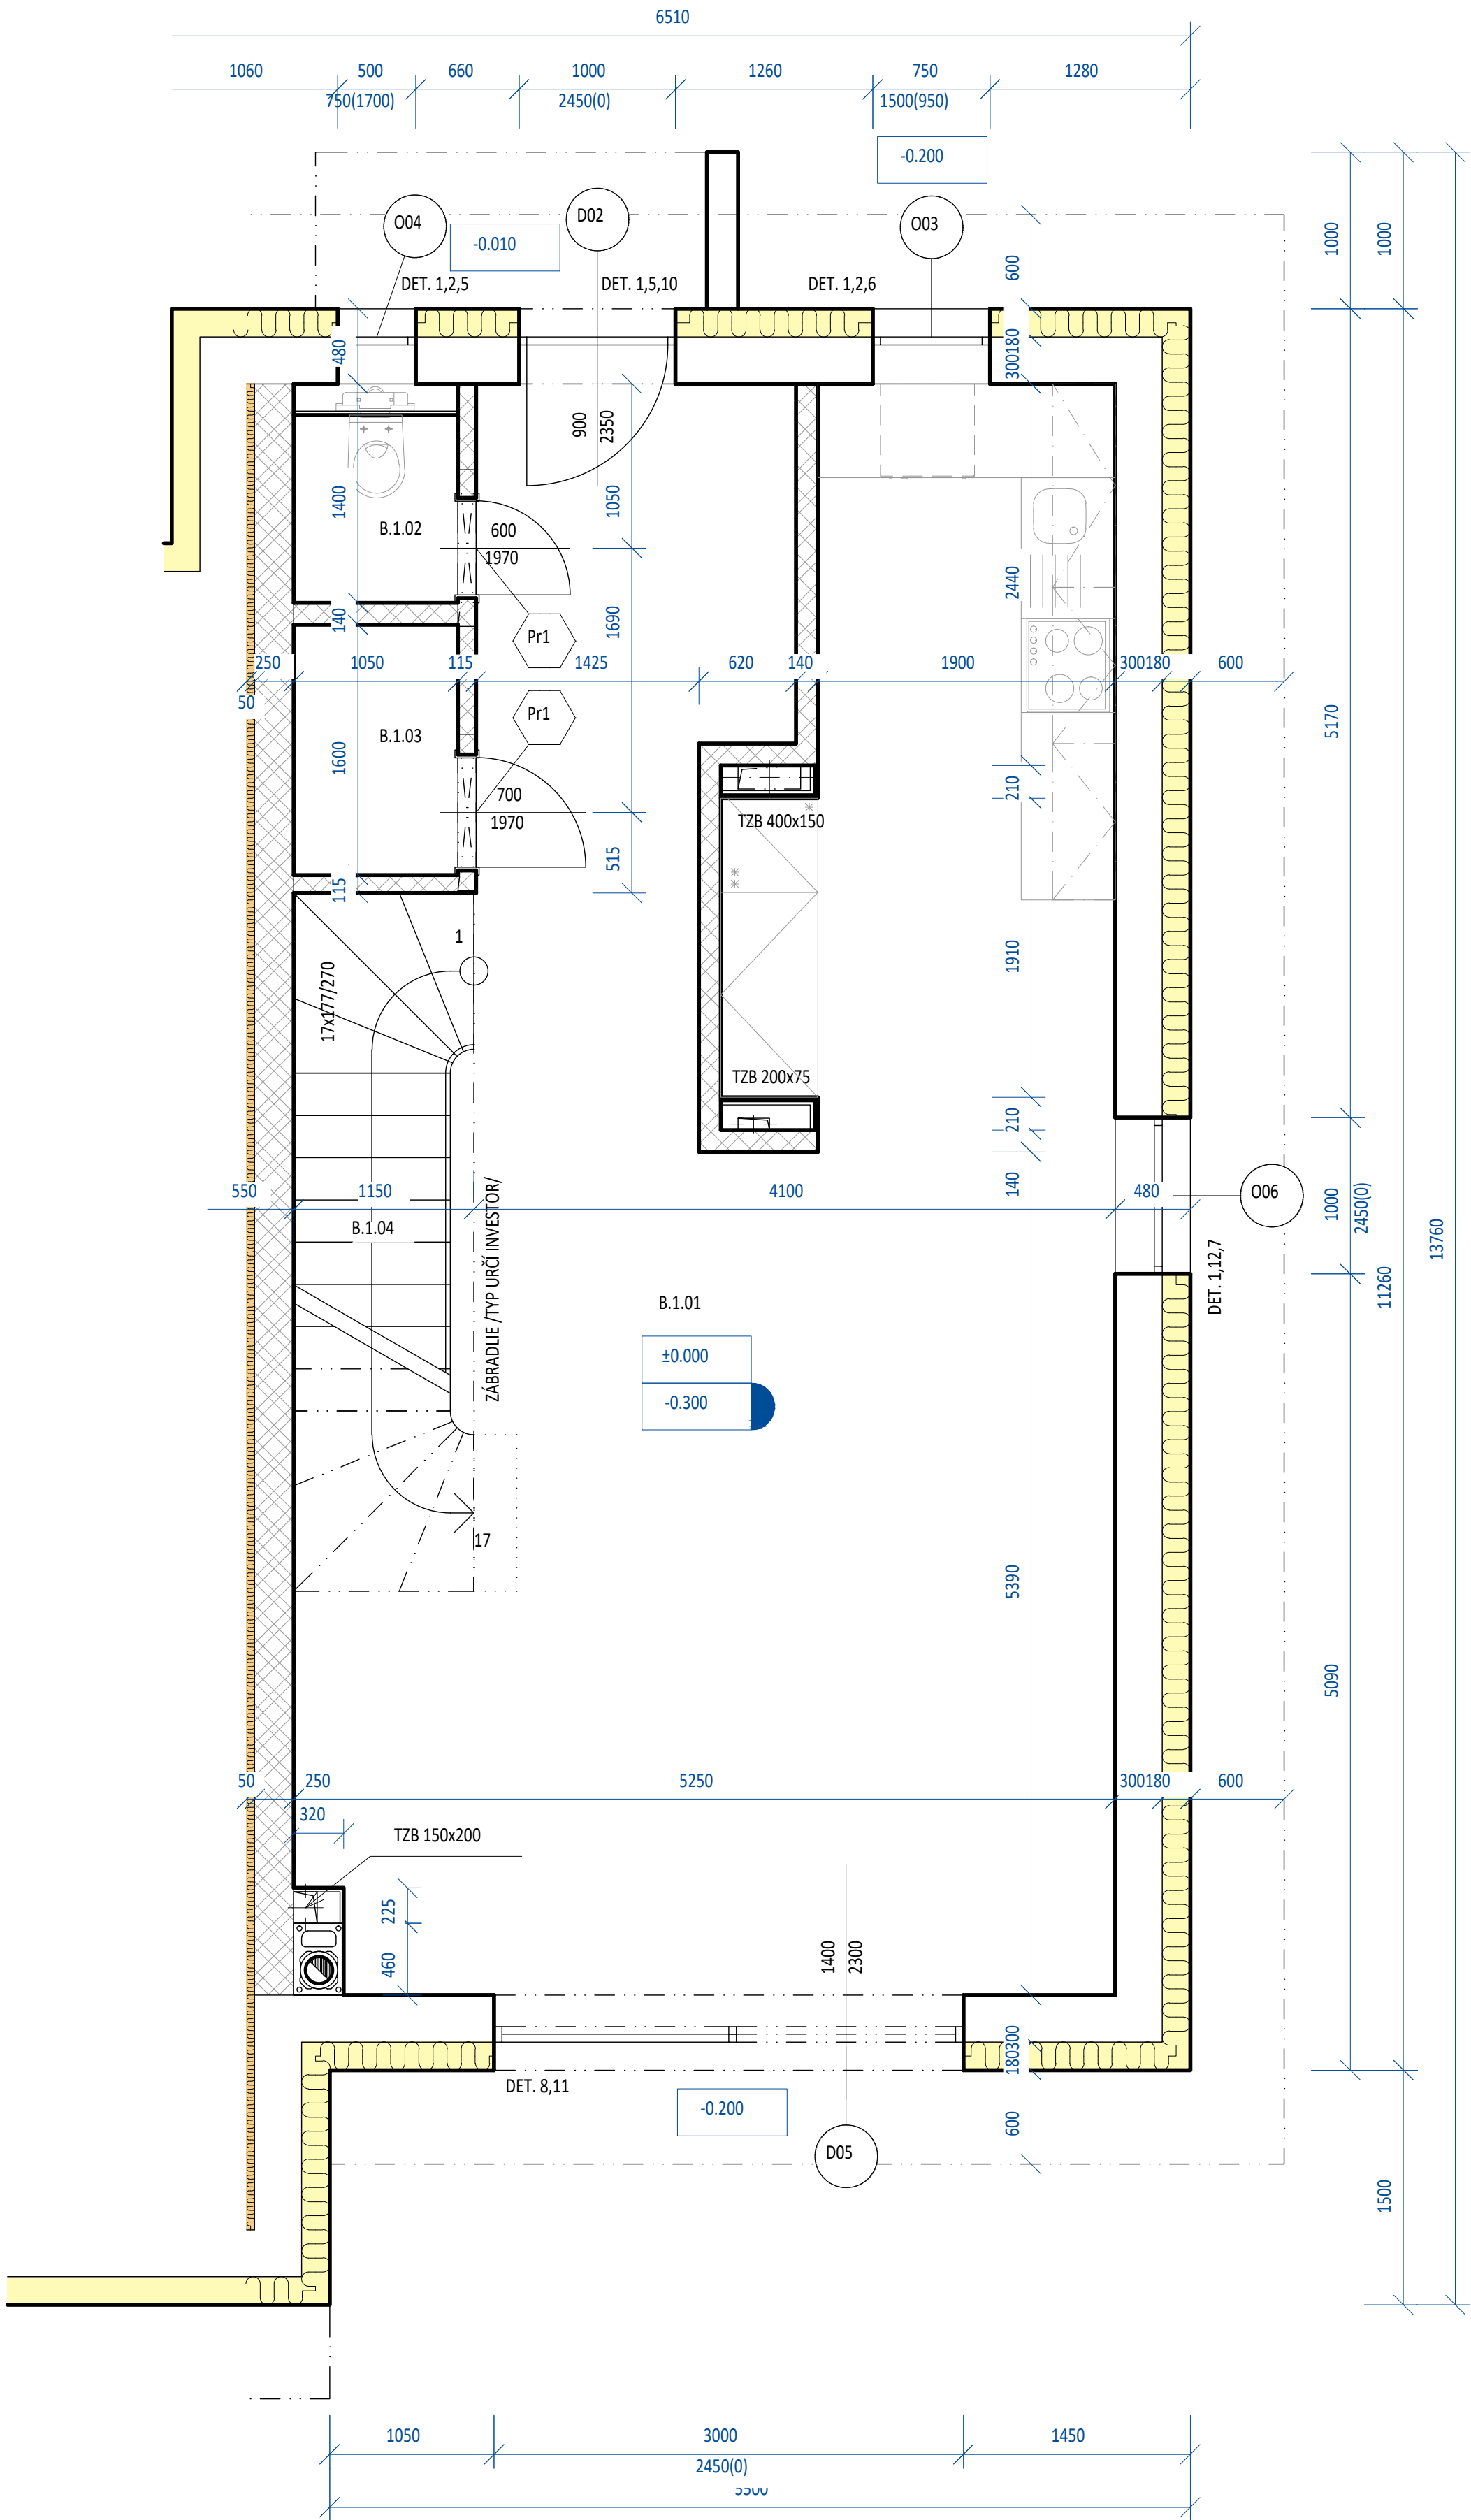

LEGENDA MIESTNOSTÍ 1.NP

BYT B						
Číslo miestnosti	Názov	Plocha miestnosti [m²]	Podlaha	Strop	Steny	Poznámka
B.1.01	CHODBA, OBÝVACIA IZBA, KUCHYŇA	44,73	PARKETY	MAĽBA VÁPENNÁ	MAĽBA VÁPENNÁ	
B.1.02	WC	1,26	KERAMICKÁ DLAŽBA	MAĽBA VÁPENNÁ	KERAMICKÝ OBKLAD	
B.1.03	TECHNICKÁ MIESTNOSŤ	1,68	KERAMICKÁ DLAŽBA	MAĽBA VÁPENNÁ	MAĽBA VÁPENNÁ	
B.1.04	PRIESTOR POD SCHODISKOM	5,14	PARKETY	MAĽBA VÁPENNÁ	MAĽBA VÁPENNÁ	

Súčet plovch bytu [m²]: 52,8

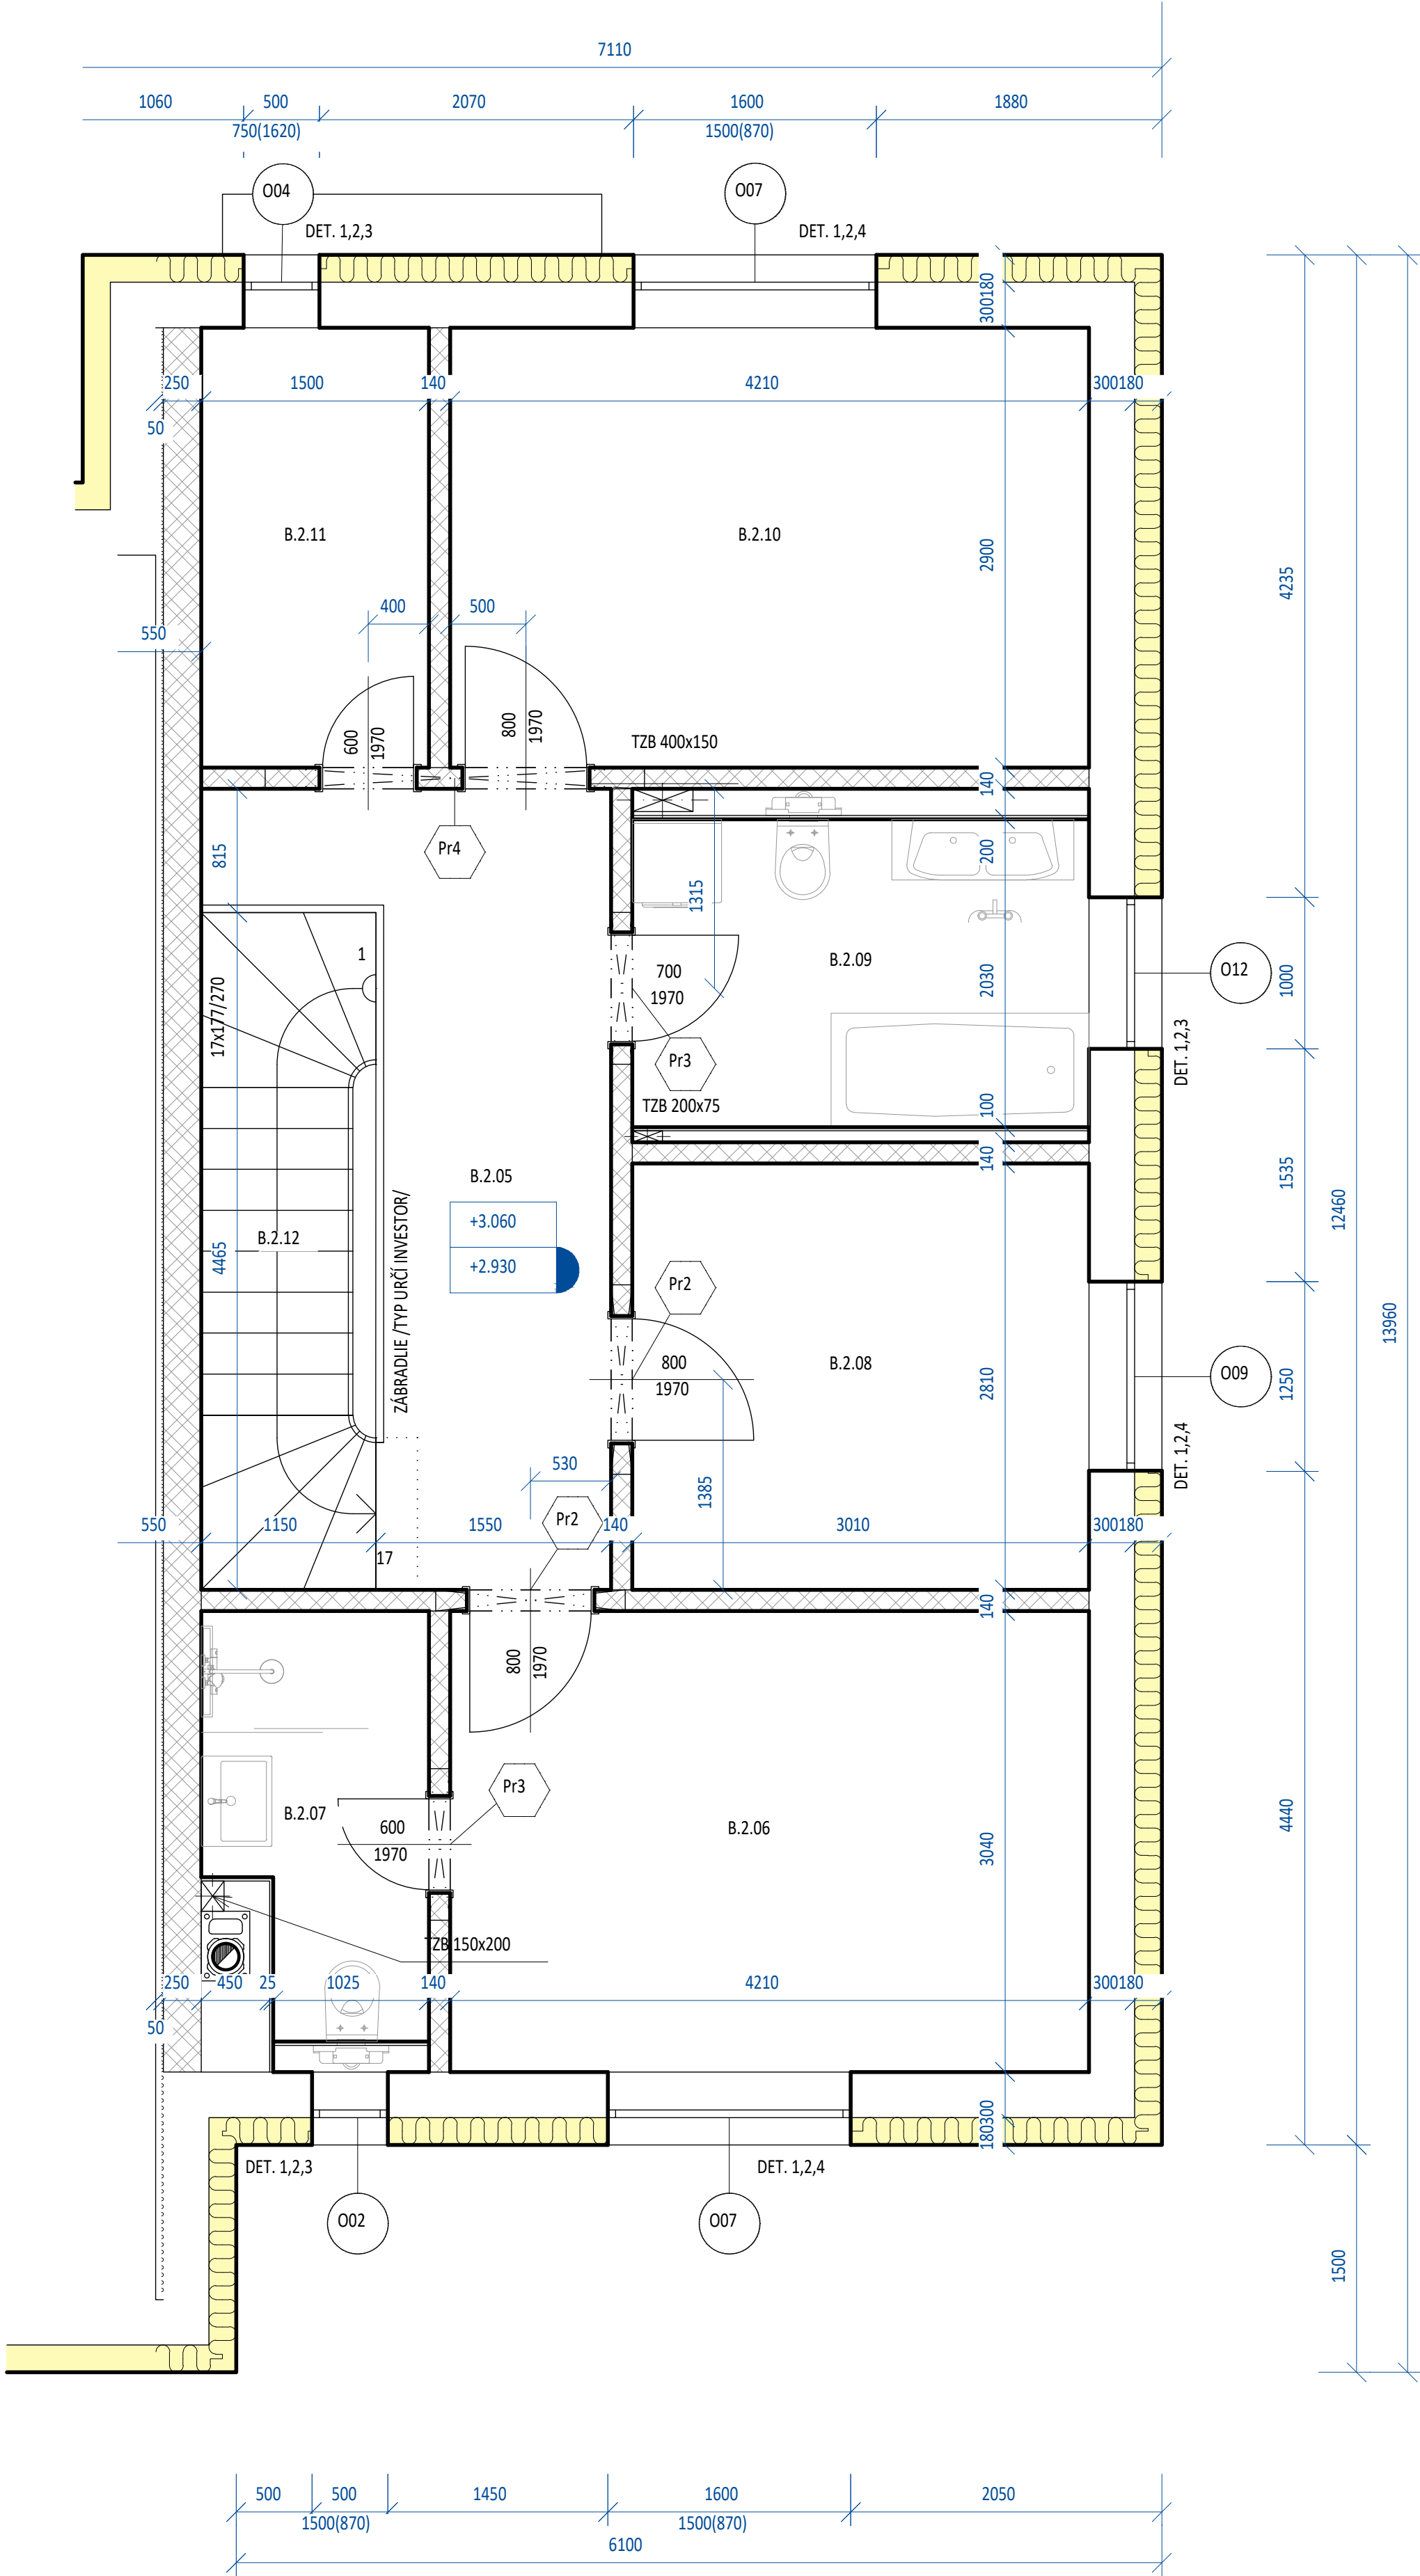

LEGENDA MIESTNOSTÍ 2.NP

BYT B						
Číslo miestnosti	Názov	Plocha miestnosti [m²]	Podlaha	Strop	Steny	Poznámka
B.2.05	CHODBA	9,62	PARKETY	MAĽBA VÁPENNÁ	MAĽBA VÁPENNÁ	
B.2.06	IZBA	12,88	PARKETY	MAĽBA VÁPENNÁ	MAĽBA VÁPENNÁ	
B.2.07	WC A SPRCHA	3,74	KERAMICKÁ DLAŽBA	MAĽBA VÁPENNÁ	KERAMICKÝ OBKLAD	
B.2.08	IZBA	8,46	PARKETY	MAĽBA VÁPENNÁ	MAĽBA VÁPENNÁ	
B.2.09	KÚPEĽNÁ	6,11	KERAMICKÁ DLAŽBA	MAĽBA VÁPENNÁ	KERAMICKÝ OBKLAD	
B.2.10	IZBA	12,21	PARKETY	MAĽBA VÁPENNÁ	MAĽBA VÁPENNÁ	
B.2.11	ŠATNÍK	4,35	PARKETY	MAĽBA VÁPENNÁ	MAĽBA VÁPENNÁ	
B.2.12	SCHODISKO	5,14	PARKETY	MAĽBA VÁPENNÁ	MAĽBA VÁPENNÁ	

Súčet ploch bytu [m²]: 62,5