



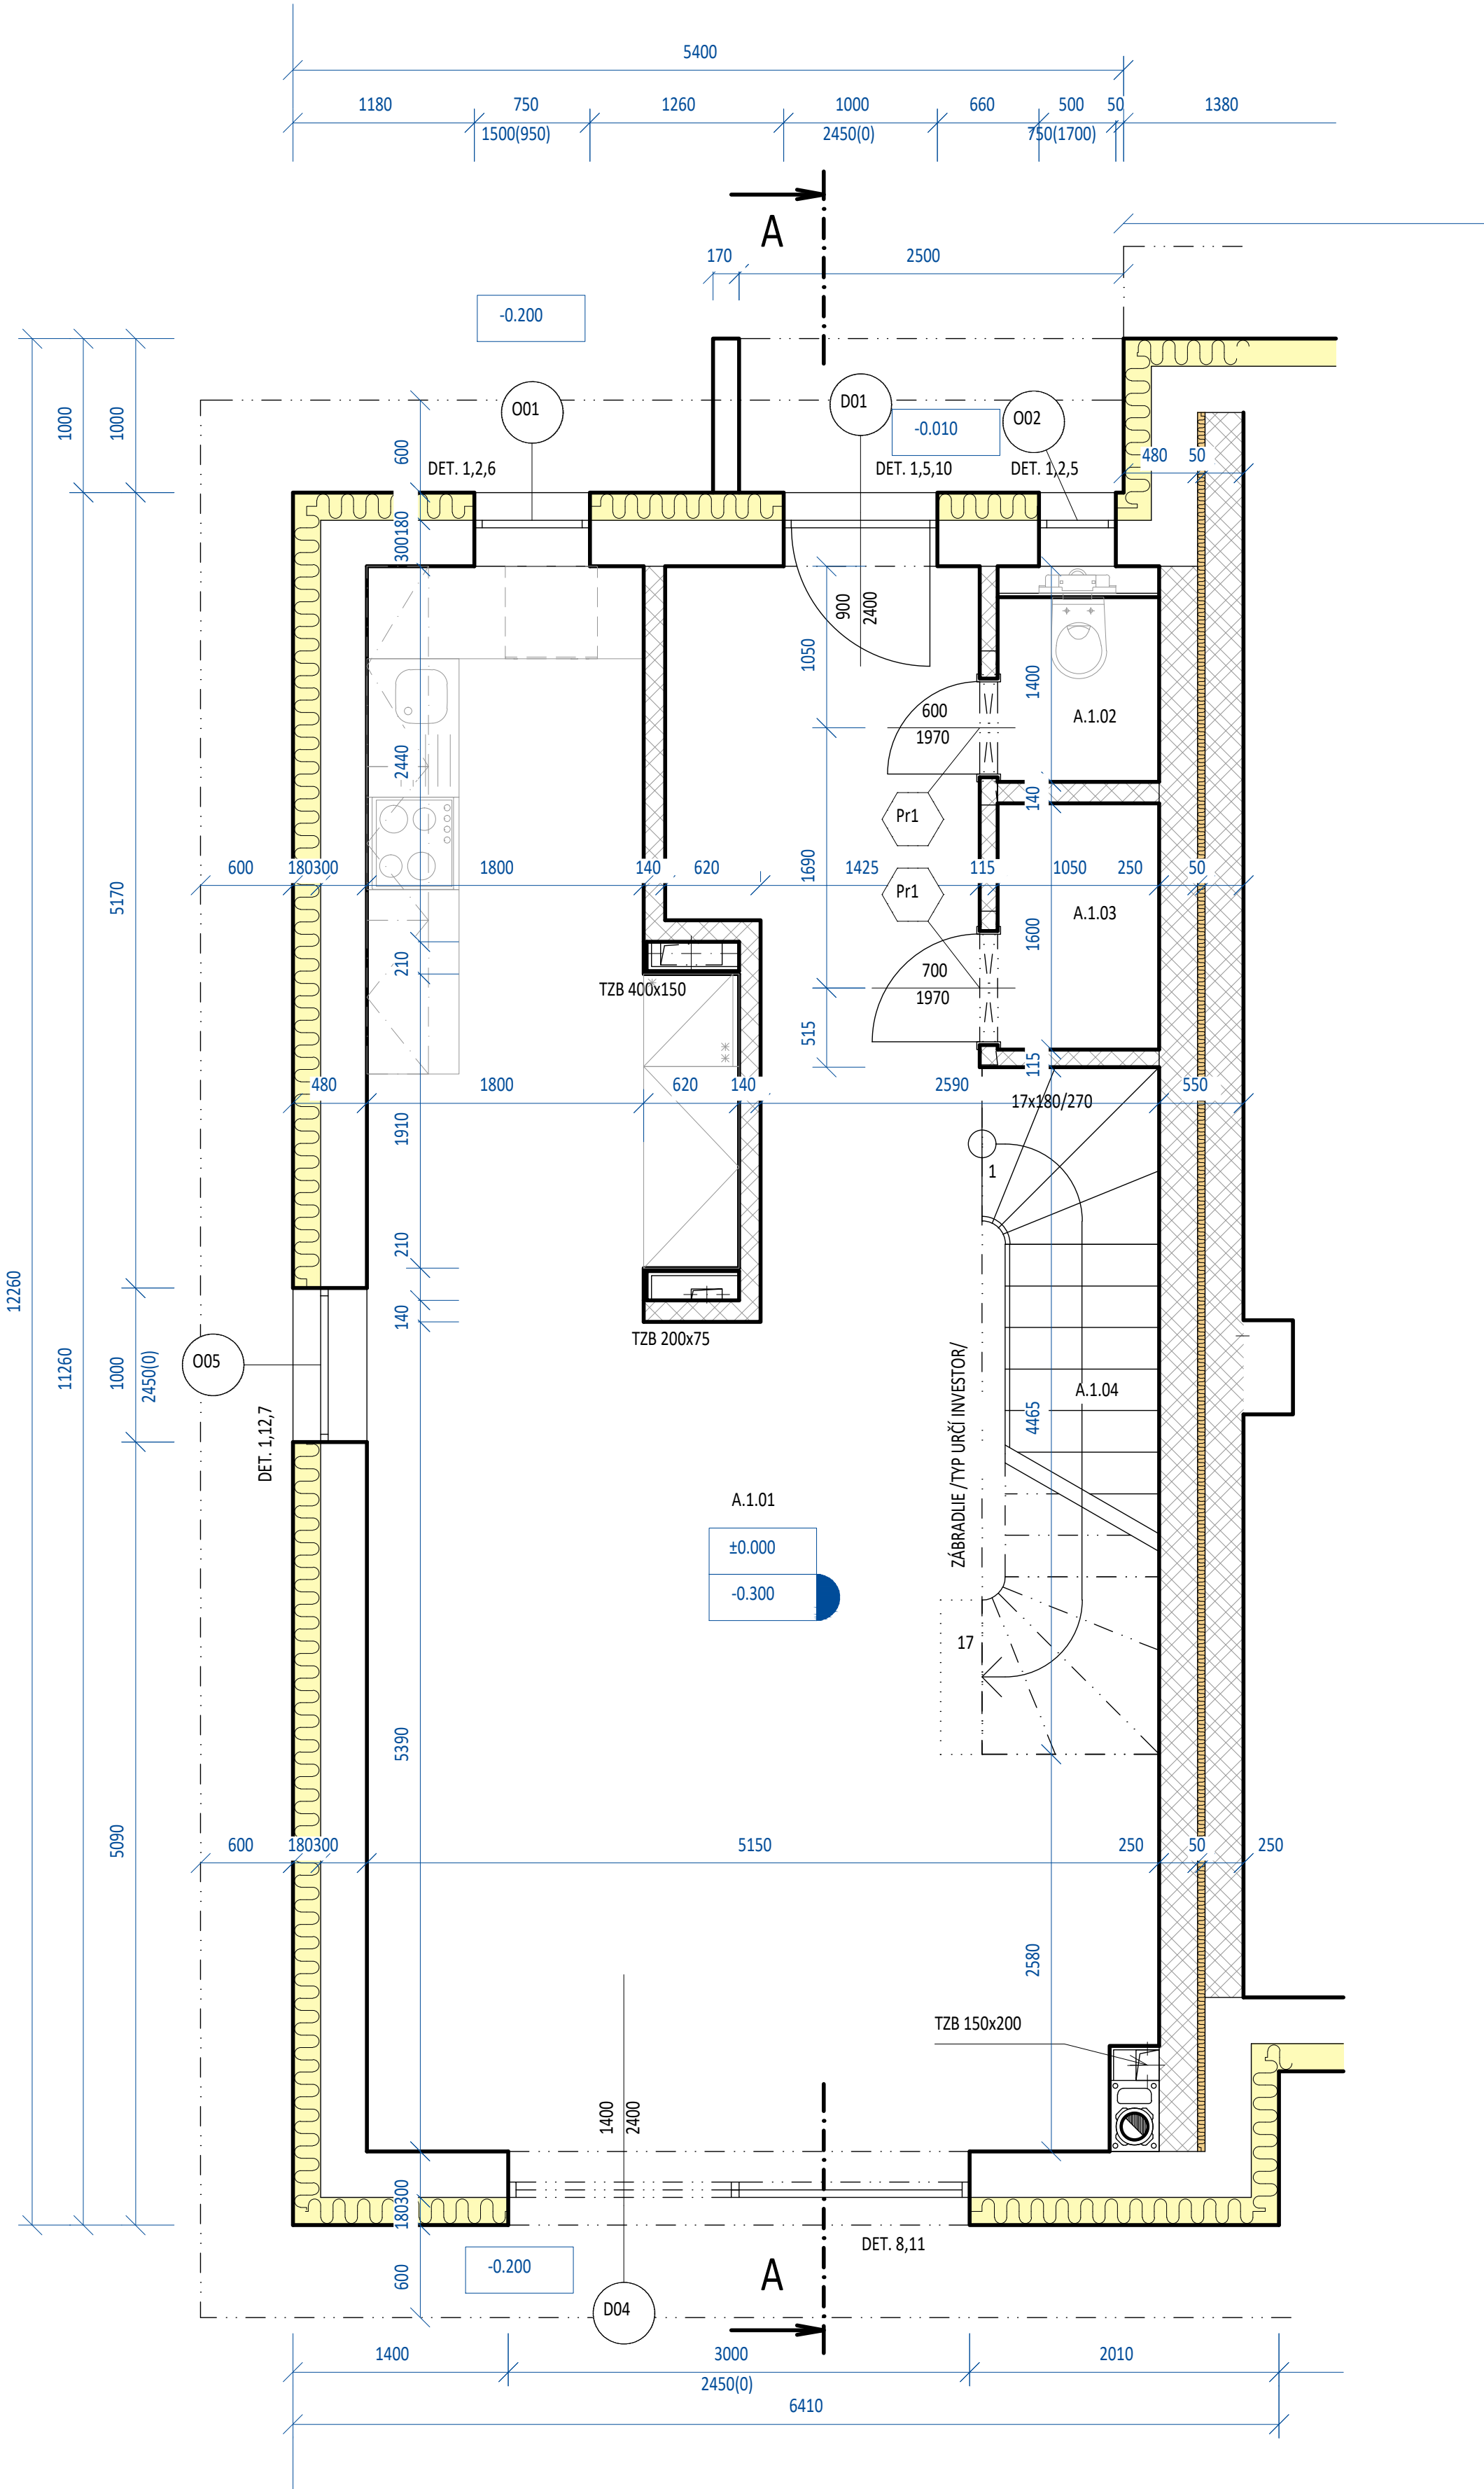

LEGENDA MIESTNOSTÍ 1.NP

BYT A						
Číslo miestnosti	Názov	Plocha miestnosti [m²]	Podlaha	Strop	Steny	Poznámka
A.1.01	CHODBA, OBYVACIA IZBA, KUCHYŇA	43,69	PARKETY	MAĽBA VÁPENNÁ	MAĽBA VÁPENNÁ	
A.1.02	WC	1,33	KERAMICKÁ DLAŽBA	MAĽBA VÁPENNÁ	KERAMICKÝ OBKLAD	
A.1.03	TECHNICKÁ MIESTNOSŤ	1,76	KERAMICKÁ DLAŽBA	MAĽBA VÁPENNÁ	MAĽBA VÁPENNÁ	
A.1.04	PRIESTOR POD SCHODISKOM	5,14	PARKETY	MAĽBA VÁPENNÁ	MAĽBA VÁPENNÁ	

Súčet plovch bytu A na 1.NP [m²]: 51,92

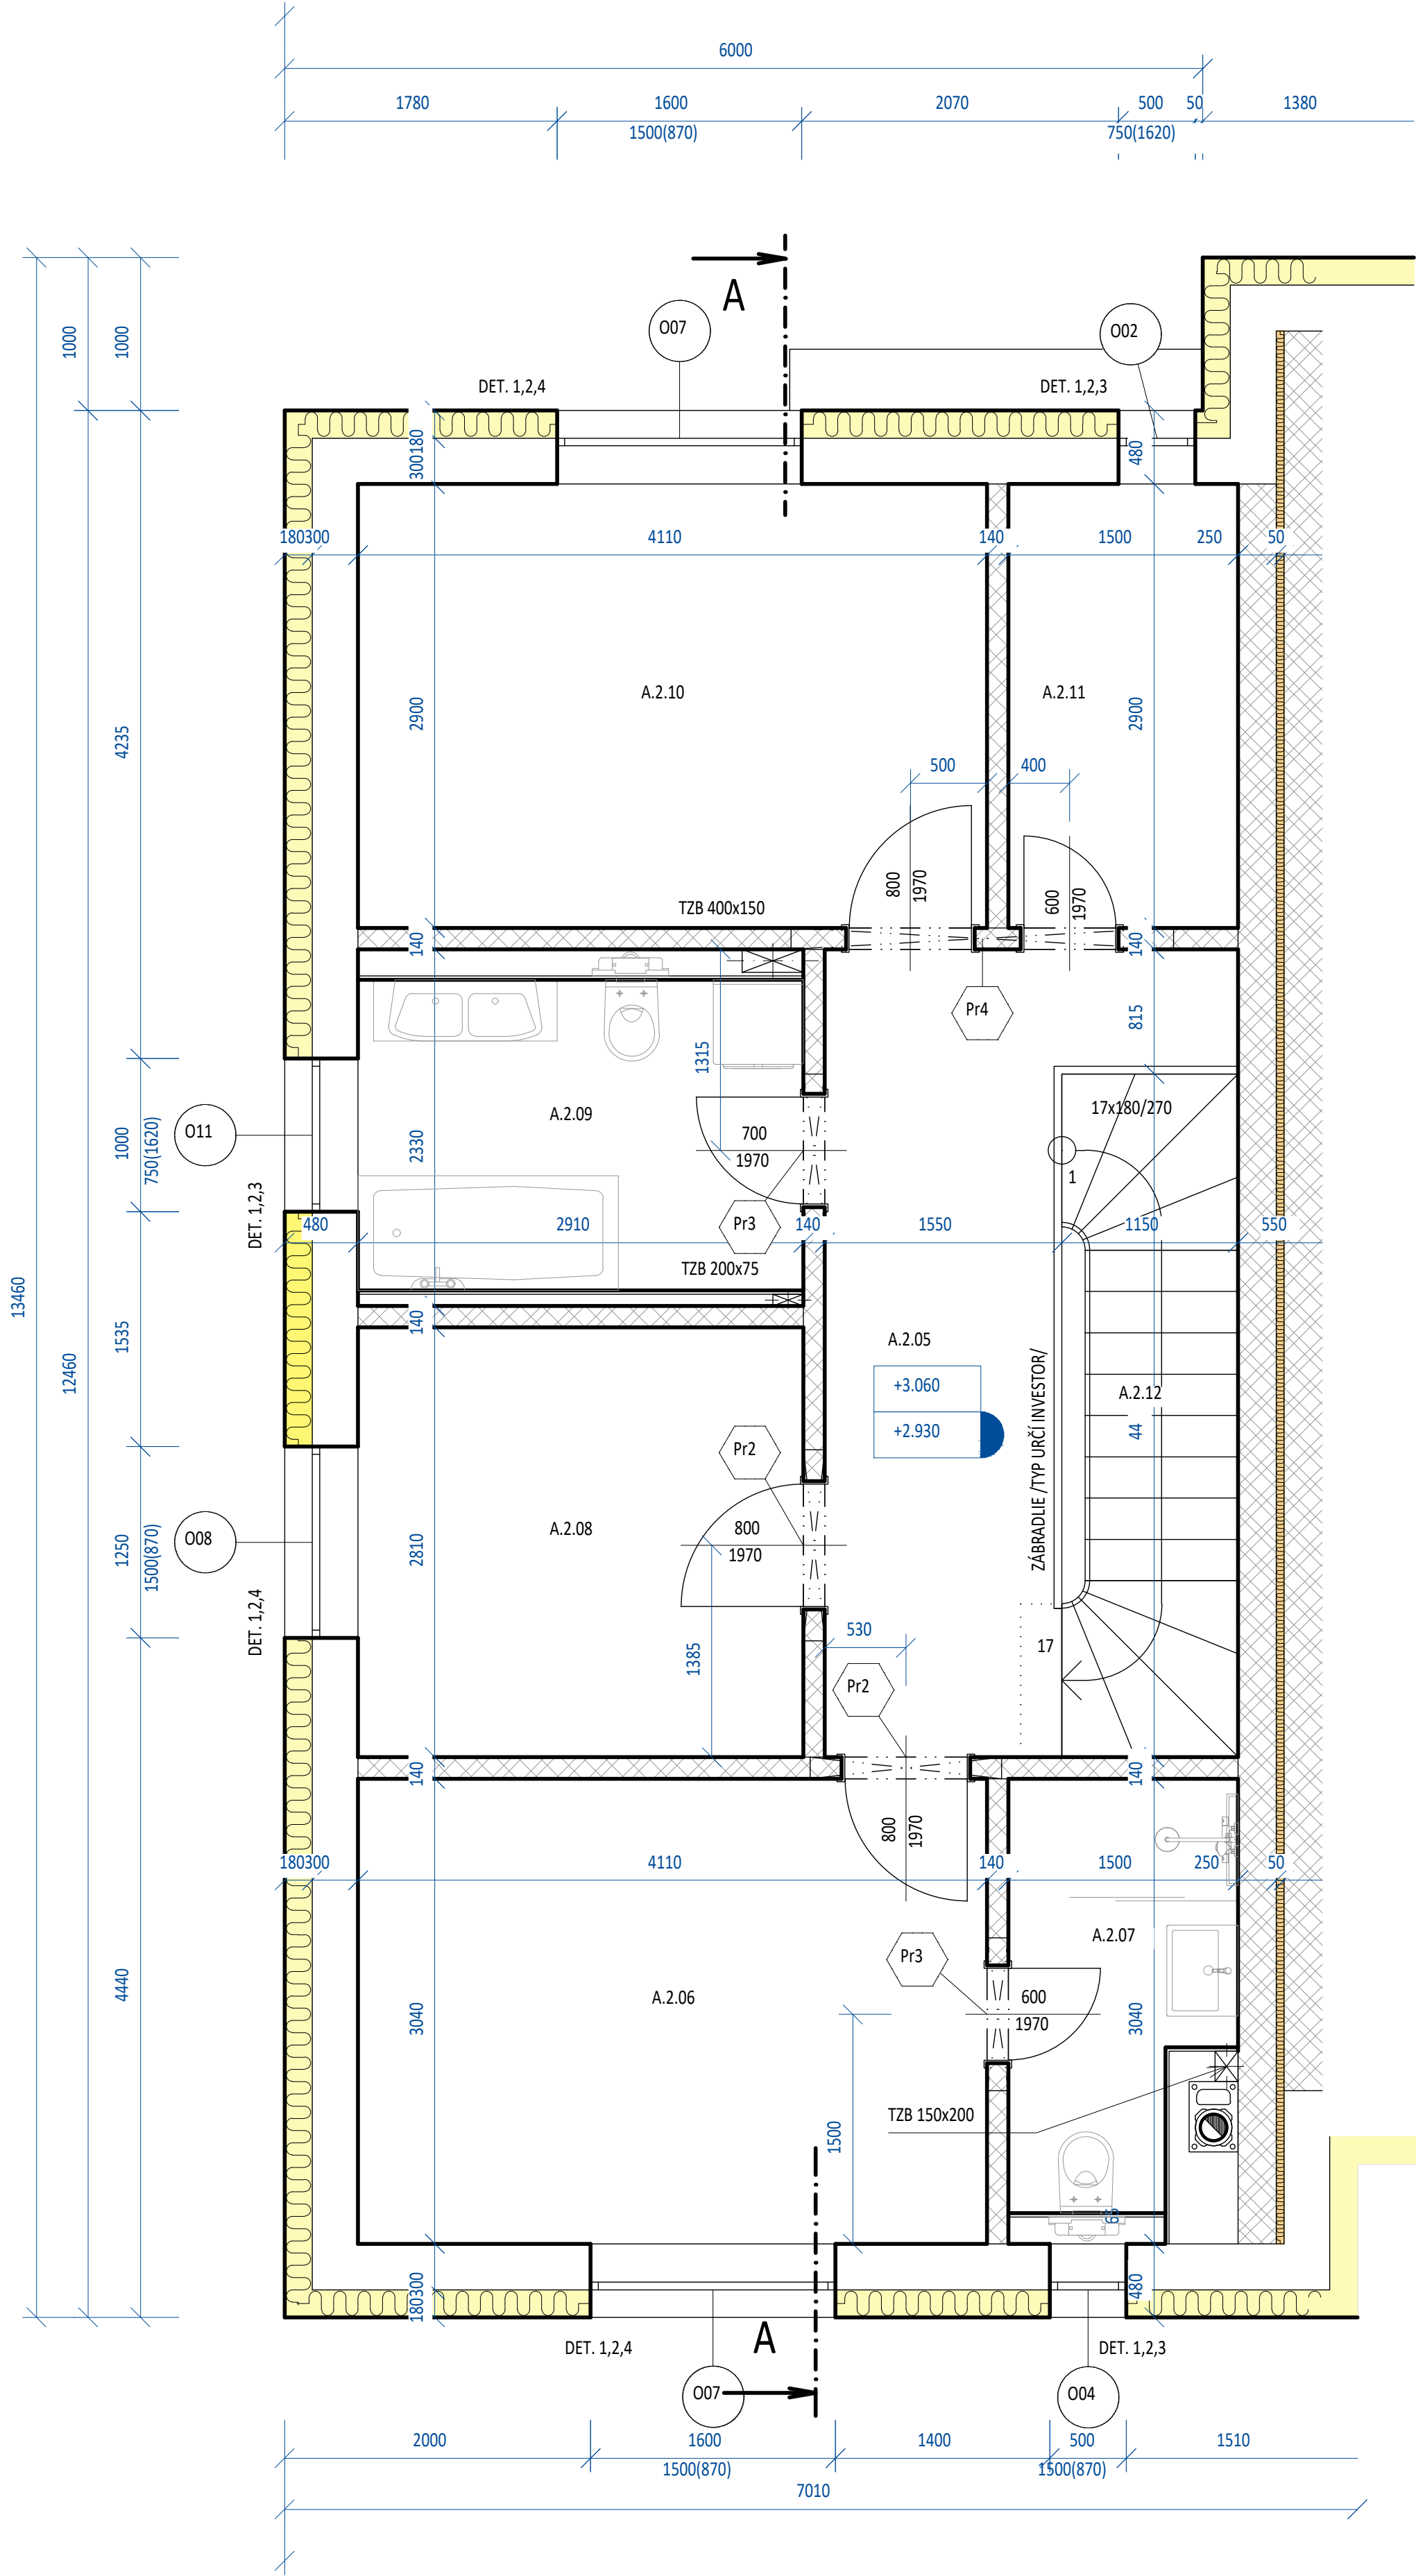

LEGENDA MIESTNOSTÍ 2.NP

BYT A						
Číslo miestnosti	Názov	Plocha miestnosti [m²]	Podlaha	Strop	Steny	Poznámka
A.2.05	CHODBA	9,62	PARKETY	MAŁBA VÁPENNÁ	MAŁBA VÁPENNÁ	
A.2.06	IZBA	12,57	PARKETY	MAŁBA VÁPENNÁ	MAŁBA VÁPENNÁ	
A.2.07	WC A SPRCHA	3,95	KERAMICKÁ DLAŽBA	MAŁBA VÁPENNÁ	KERAMICKÝ OKLAD	
A.2.08	IZBA	8,18	PARKETY	MAŁBA VÁPENNÁ	MAŁBA VÁPENNÁ	
A.2.09	KÚPEĽNA	5,91	KERAMICKÁ DLAŽBA	MAŁBA VÁPENNÁ	KERAMICKÝ OKLAD	
A.2.10	IZBA	11,92	PARKETY	MAŁBA VÁPENNÁ	MAŁBA VÁPENNÁ	
A.2.11	ŠATNÍK	4,35	PARKETY	MAŁBA VÁPENNÁ	MAŁBA VÁPENNÁ	
A.2.12	SCHODISKO	5,14	PARKETY	MAŁBA VÁPENNÁ	MAŁBA VÁPENNÁ	

Súččet plach bytu A na 2.NP [m²]: 61,63