




Súčet plovch bytu B na 1.NP [m²]: 43,54

BYT C						
Číslo miestnosti	Názov	Plocha miestnosti [m²]	Podlaha	Strop	Steny	Poznámka
C.1.01	CHODBA, OBÝVACIA IZBA, KUCHYŇA	43,7	PARKETY	MAĽBA VÁPENNÁ	MAĽBA VÁPENNÁ	
C.1.02	WC	1,33	KERAMICKÁ DLAŽBA	MAĽBA VÁPENNÁ	KERAMICKÝ OBKLAD	
C.1.03	TECHNICKÁ MIESTNOSŤ	1,76	KERAMICKÁ DLAŽBA	MAĽBA VÁPENNÁ	MAĽBA VÁPENNÁ	
C.1.04	PRIESTOR POD SCHODISKOM	5,14	PARKETY	MAĽBA VÁPENNÁ	MAĽBA VÁPENNÁ	

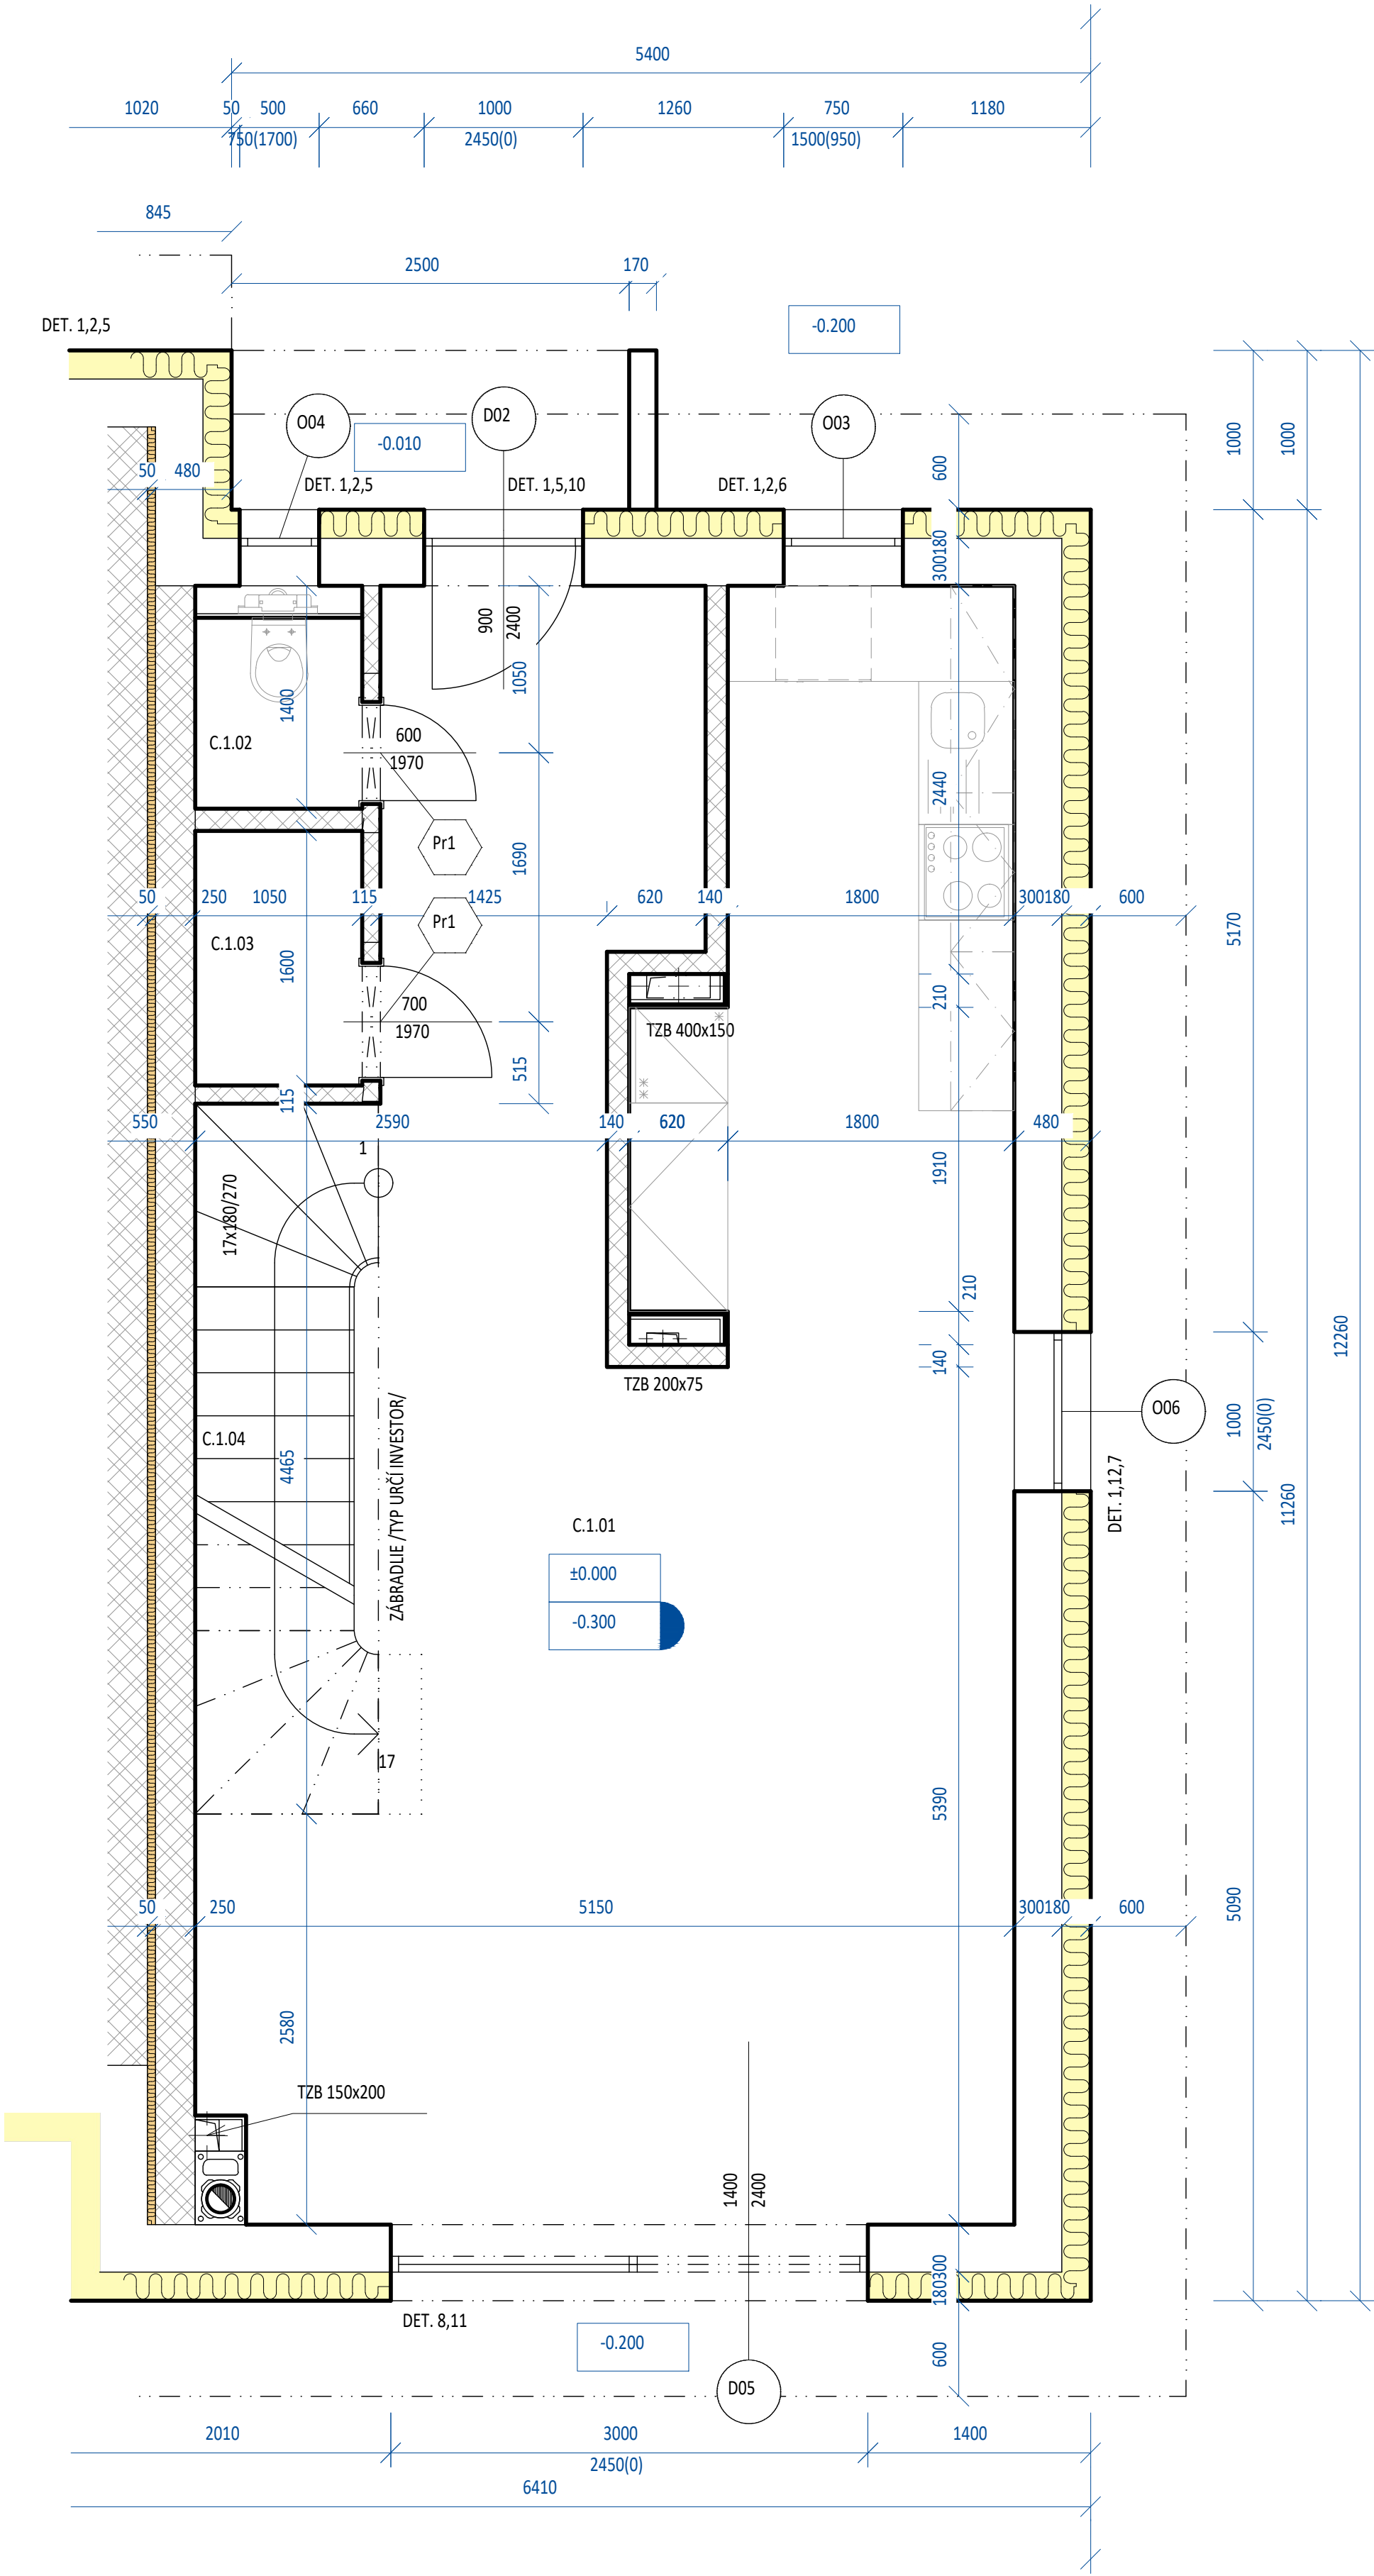